


平面図/平置き

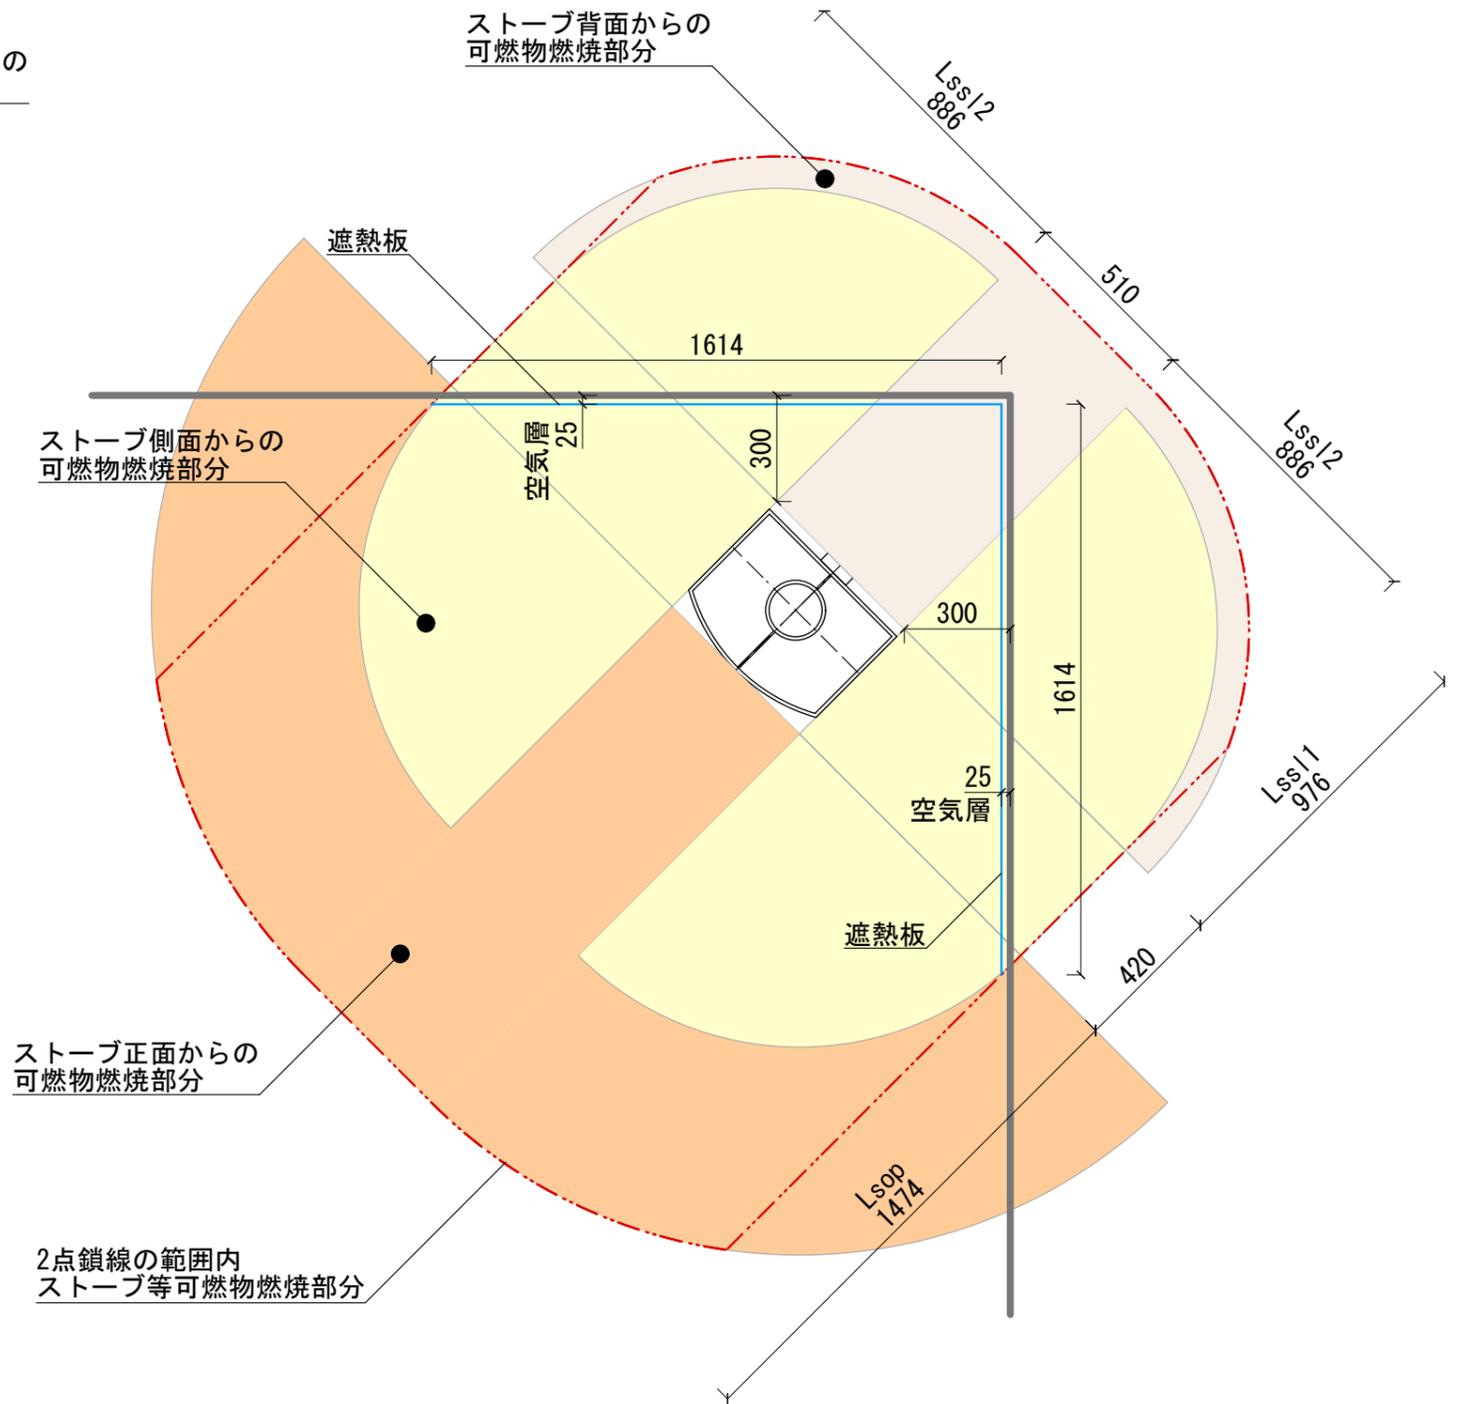

平面図/コーナー置き

面積

- ・正面 Av1 = 3774cm<sup>2</sup>
- ・背面 Av1 = 3774cm<sup>2</sup>
- ・側面 Av2 = 3108cm<sup>2</sup>
- ・上面 Ah = 2142cm<sup>2</sup>

ストーブ等可燃物燃焼距離

- ・正面(ガラス) Lsop = 1474mm
- ・背面(ソープストーン) Lss11 = 976mm
- ・側面(ソープストーン) Lss12 = 886mm
- ・上面(ソープストーン) Hs = 998mm

遮熱板設置時最小距離

- ・正面 491mm
- ・背面 325mm
- ・側面 300mm
- ・上面 499mm



**HINOKIYA STOVE**  
株式会社ひのき家 HINOKIYA STOVE Co Ltd

SCALE 1/20 (A3)  
作図 - 承認 平野

PROJECT 告示設置図 平面図  
DRAWING TITLE TORUS

DATE 2018. 6. 30  
DRAWING No