


平面図/平置き

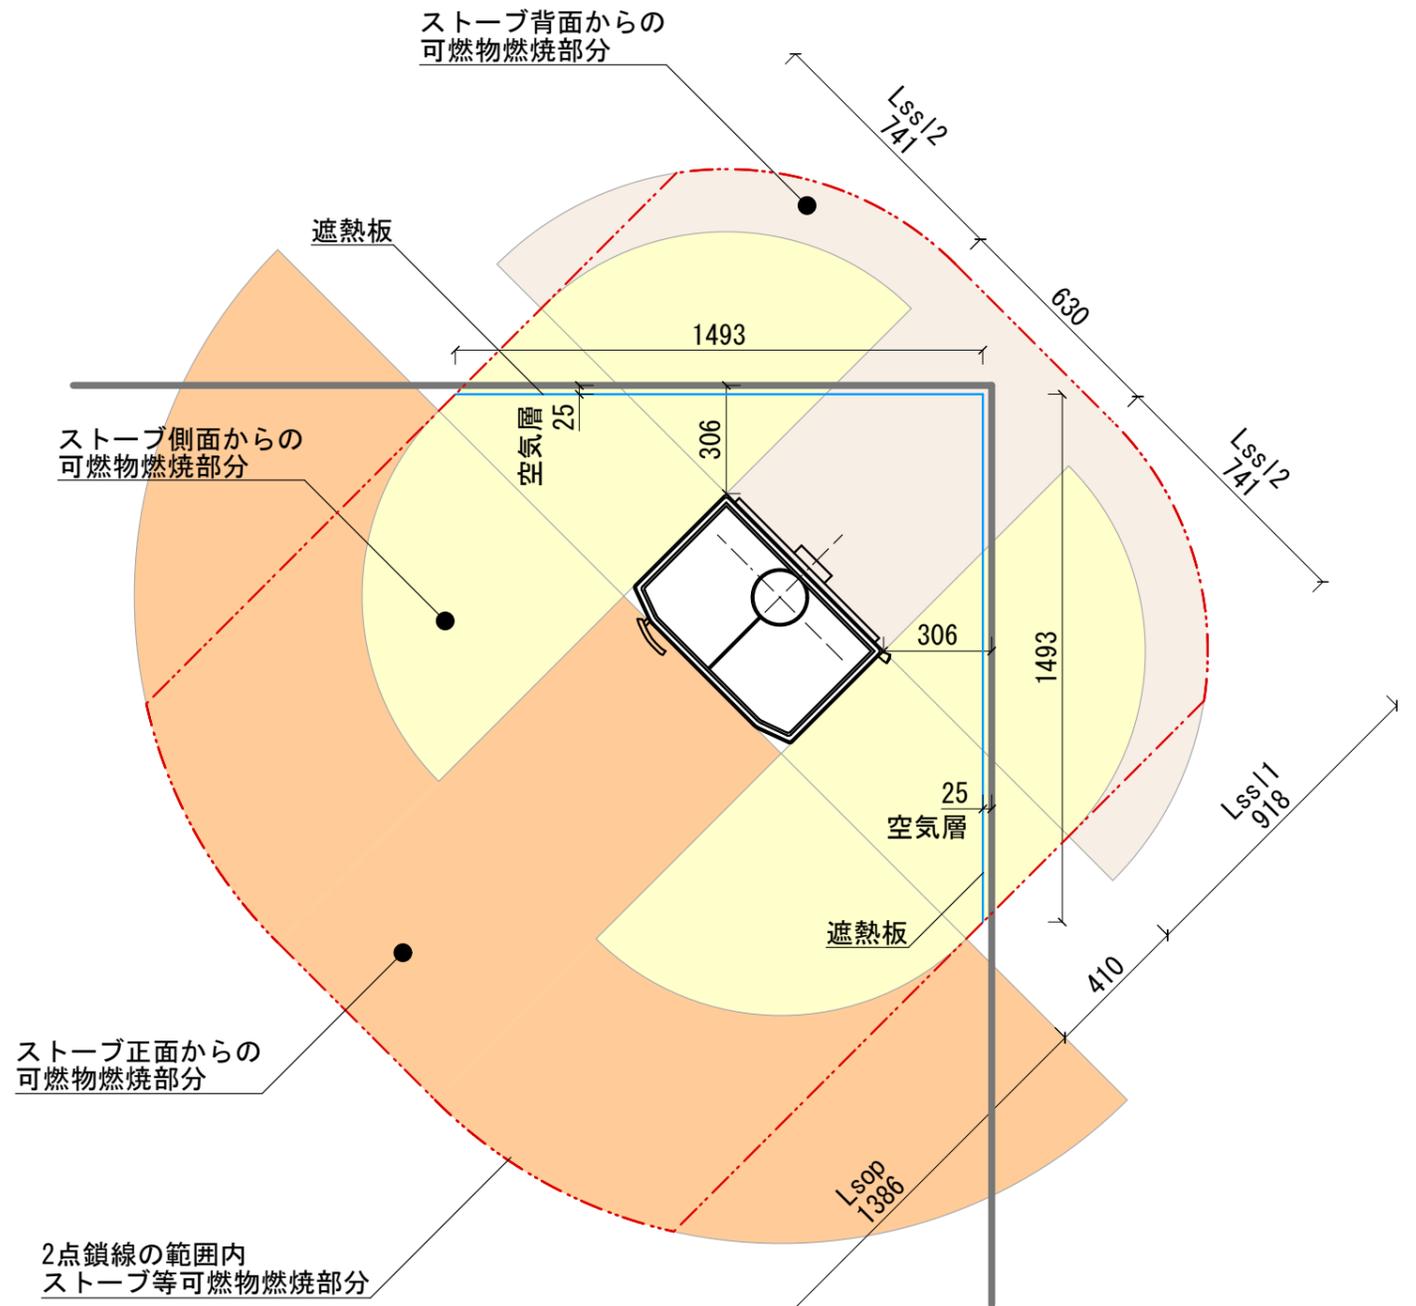

平面図/コーナー置き

面積

- ・正面 Av1 = 3339cm<sup>2</sup>
- ・背面 Av1 = 3339cm<sup>2</sup>
- ・側面 Av2 = 2173cm<sup>2</sup>
- ・上面 Ah = 2583cm<sup>2</sup>

ストーブ等可燃物燃焼距離

- ・正面(ガラス) Lsop = 1386mm
- ・背面(ソープストーン) Lss11 = 918mm
- ・側面(ソープストーン) Lss12 = 741mm
- ・上面(ソープストーン) Hs = 1082mm

遮熱板設置時最小距離

- ・正面 462mm
- ・背面 306mm
- ・側面 300mm
- ・上面 541mm



HINOKIYA STOVE  
株式会社ひのき家 HINOKIYA STOVE Co Ltd

SCALE

1/20 (A3)

PROJECT

告示設置図 平面図

DATE

2018.5.31

作図

承認

平野

DRAWING TITLE

Grande Nobles

DRAWING No